


Massnahmenplan Nord

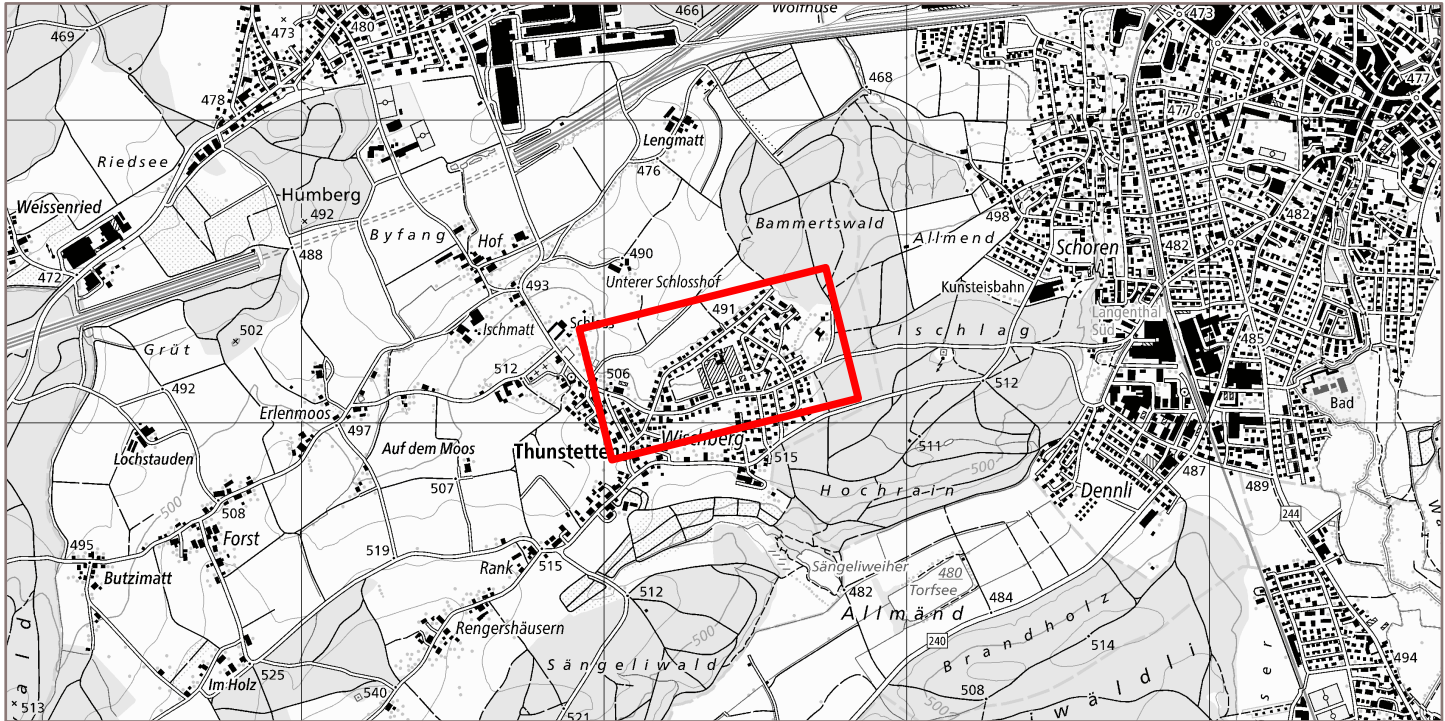

Gezeichnet	cho	Plan-Nr.	201	Plangrösse	1050 x 445.5
Datum	10.07.2025	Projekt-Nr.	25019	Massstab	1:1'000

schneiter

verkehrsplanung

Zürich | Glarus

Stapferstrasse 11, 8006 Zürich

Aeugstenstrasse 5, 8755 Ennenda

info@schneiter-verkehrsplanung.ch

www.schneiter-verkehrsplanung.ch

T 044 302 70 00

T 055 640 70 00

Legende

Projektiert

Bestand

Abbruch














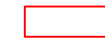





















Signal

Markierung

Zone Tempo 30

Gebäude

Unterirdisch Gebäude

Bundstein

Parzelle

Gewässer

Wald

