


Tempo-30-Zonen, Thunstetten

Massnahmenplan Süd

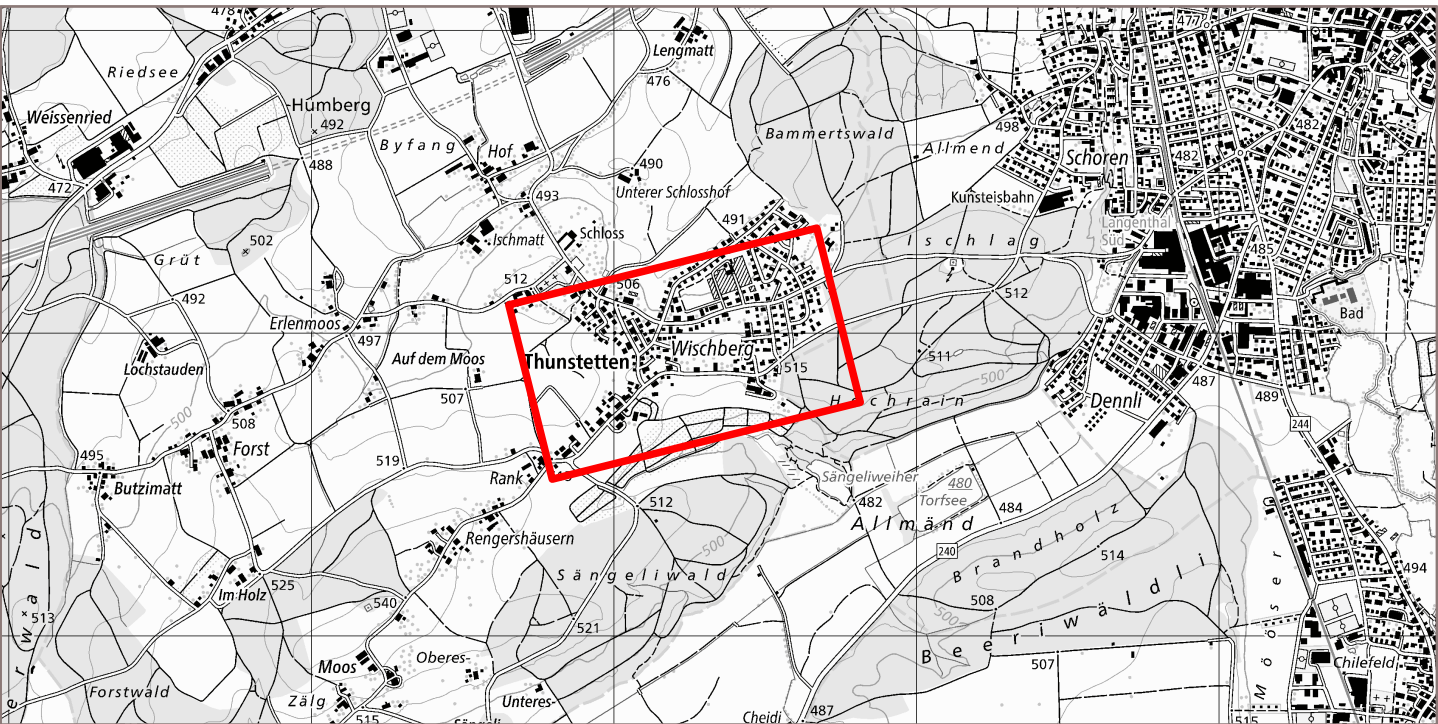

Gezeichnet

cho

Plan-Nr.

202

Plangrösse

1260 x 594

Datum

10.07.2025

Projekt-Nr.

25019

Massstab

1:1'000

schneter

verkehrsplanung

Zürich | Glarus

info@schneter-verkehrsplanung.ch

www.schneter-verkehrsplanung.ch

Stapferstrasse 11, 8006 Zürich

Äugstenstrasse 5, 8755 Ennenda

T 044 302 70 00

T 055 640 70 00

Legende

Projiziert

Bestand

Abbruch







Signal

Markierung / Demarkierung

Zone Tempo 30

Gebäude

Unterirdisch Gebäude

Bundstein

Randstein (z.B. Schalenstein Typ 15, Kt. Bern)

Parzelle

Gewässer

Wald

