

ÜBERBAUUNGSORDNUNG (DETAILERSCHLISSUNG) "RAINSTRASSE / EIGERWEG"

Einwohnergemeinde Thunstetten | Kanton Bern
 Auflage- und Mitwirkensexemplar vom 4. August 2021
 Überbauungsplan | Erläuterungsbericht

Legende

Festsetzungen


- Perimeter der Überbauungsordnung
- Detailerschliessung
- Anpassungsfläche
- ▨ vorübergehende Landbeanspruchung
- ▨ neue Landzuteilung

Hinweise


- - - - - Projektachse
- Strassenprojekt

Koordinatenliste

1	2 623 101.92	/	1 229 688.60	26	2 623 170.83	/	1 229 696.32
2	2 623 109.64	/	1 229 691.93	27	2 623 183.46	/	1 229 695.83
3	2 623 109.76	/	1 229 691.65	28	2 623 182.93	/	1 229 697.97
4	2 623 120.78	/	1 229 696.39	29	2 623 191.92	/	1 229 699.51
5	2 623 124.32	/	1 229 697.66	30	2 623 100.26	/	1 229 692.46
6	2 623 128.05	/	1 229 698.47	31	2 623 117.80	/	1 229 700.01
7	2 623 128.03	/	1 229 698.77	32	2 623 127.96	/	1 229 702.41
8	2 623 130.81	/	1 229 699.06	33	2 623 150.24	/	1 229 703.68
9	2 623 150.44	/	1 229 700.18	34	2 623 153.86	/	1 229 703.58
10	2 623 153.47	/	1 229 700.10	35	2 623 167.63	/	1 229 702.07
11	2 623 167.25	/	1 229 698.59	36	2 623 171.04	/	1 229 701.81
12	2 623 170.91	/	1 229 698.31	37	2 623 191.53	/	1 229 702.57
13	2 623 182.34	/	1 229 697.87	38	2 623 116.16	/	1 229 699.83
14	2 623 114.31	/	1 229 692.25	39	2 623 119.45	/	1 229 701.23
15	2 623 122.29	/	1 229 695.68	40	2 623 123.85	/	1 229 702.50
16	2 623 125.91	/	1 229 694.62	41	2 623 127.59	/	1 229 702.51
17	2 623 125.91	/	1 229 694.16	42	2 623 127.86	/	1 229 707.71
18	2 623 129.48	/	1 229 694.39	43	2 623 128.10	/	1 229 706.91
19	2 623 129.10	/	1 229 697.28	44	2 623 129.28	/	1 229 702.48
20	2 623 142.18	/	1 229 698.11	45	2 623 153.68	/	1 229 703.95
21	2 623 150.53	/	1 229 698.59	46	2 623 155.21	/	1 229 703.95
22	2 623 153.30	/	1 229 698.51	47	2 623 155.21	/	1 229 705.25
23	2 623 154.56	/	1 229 698.37	48	2 623 169.36	/	1 229 702.88
24	2 623 159.48	/	1 229 697.43	49	2 623 169.33	/	1 229 701.91
25	2 623 167.03	/	1 229 696.60				

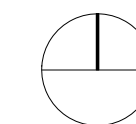

Überbauungsplan "Rainstrasse / Eigerweg" | Mst. 1:500

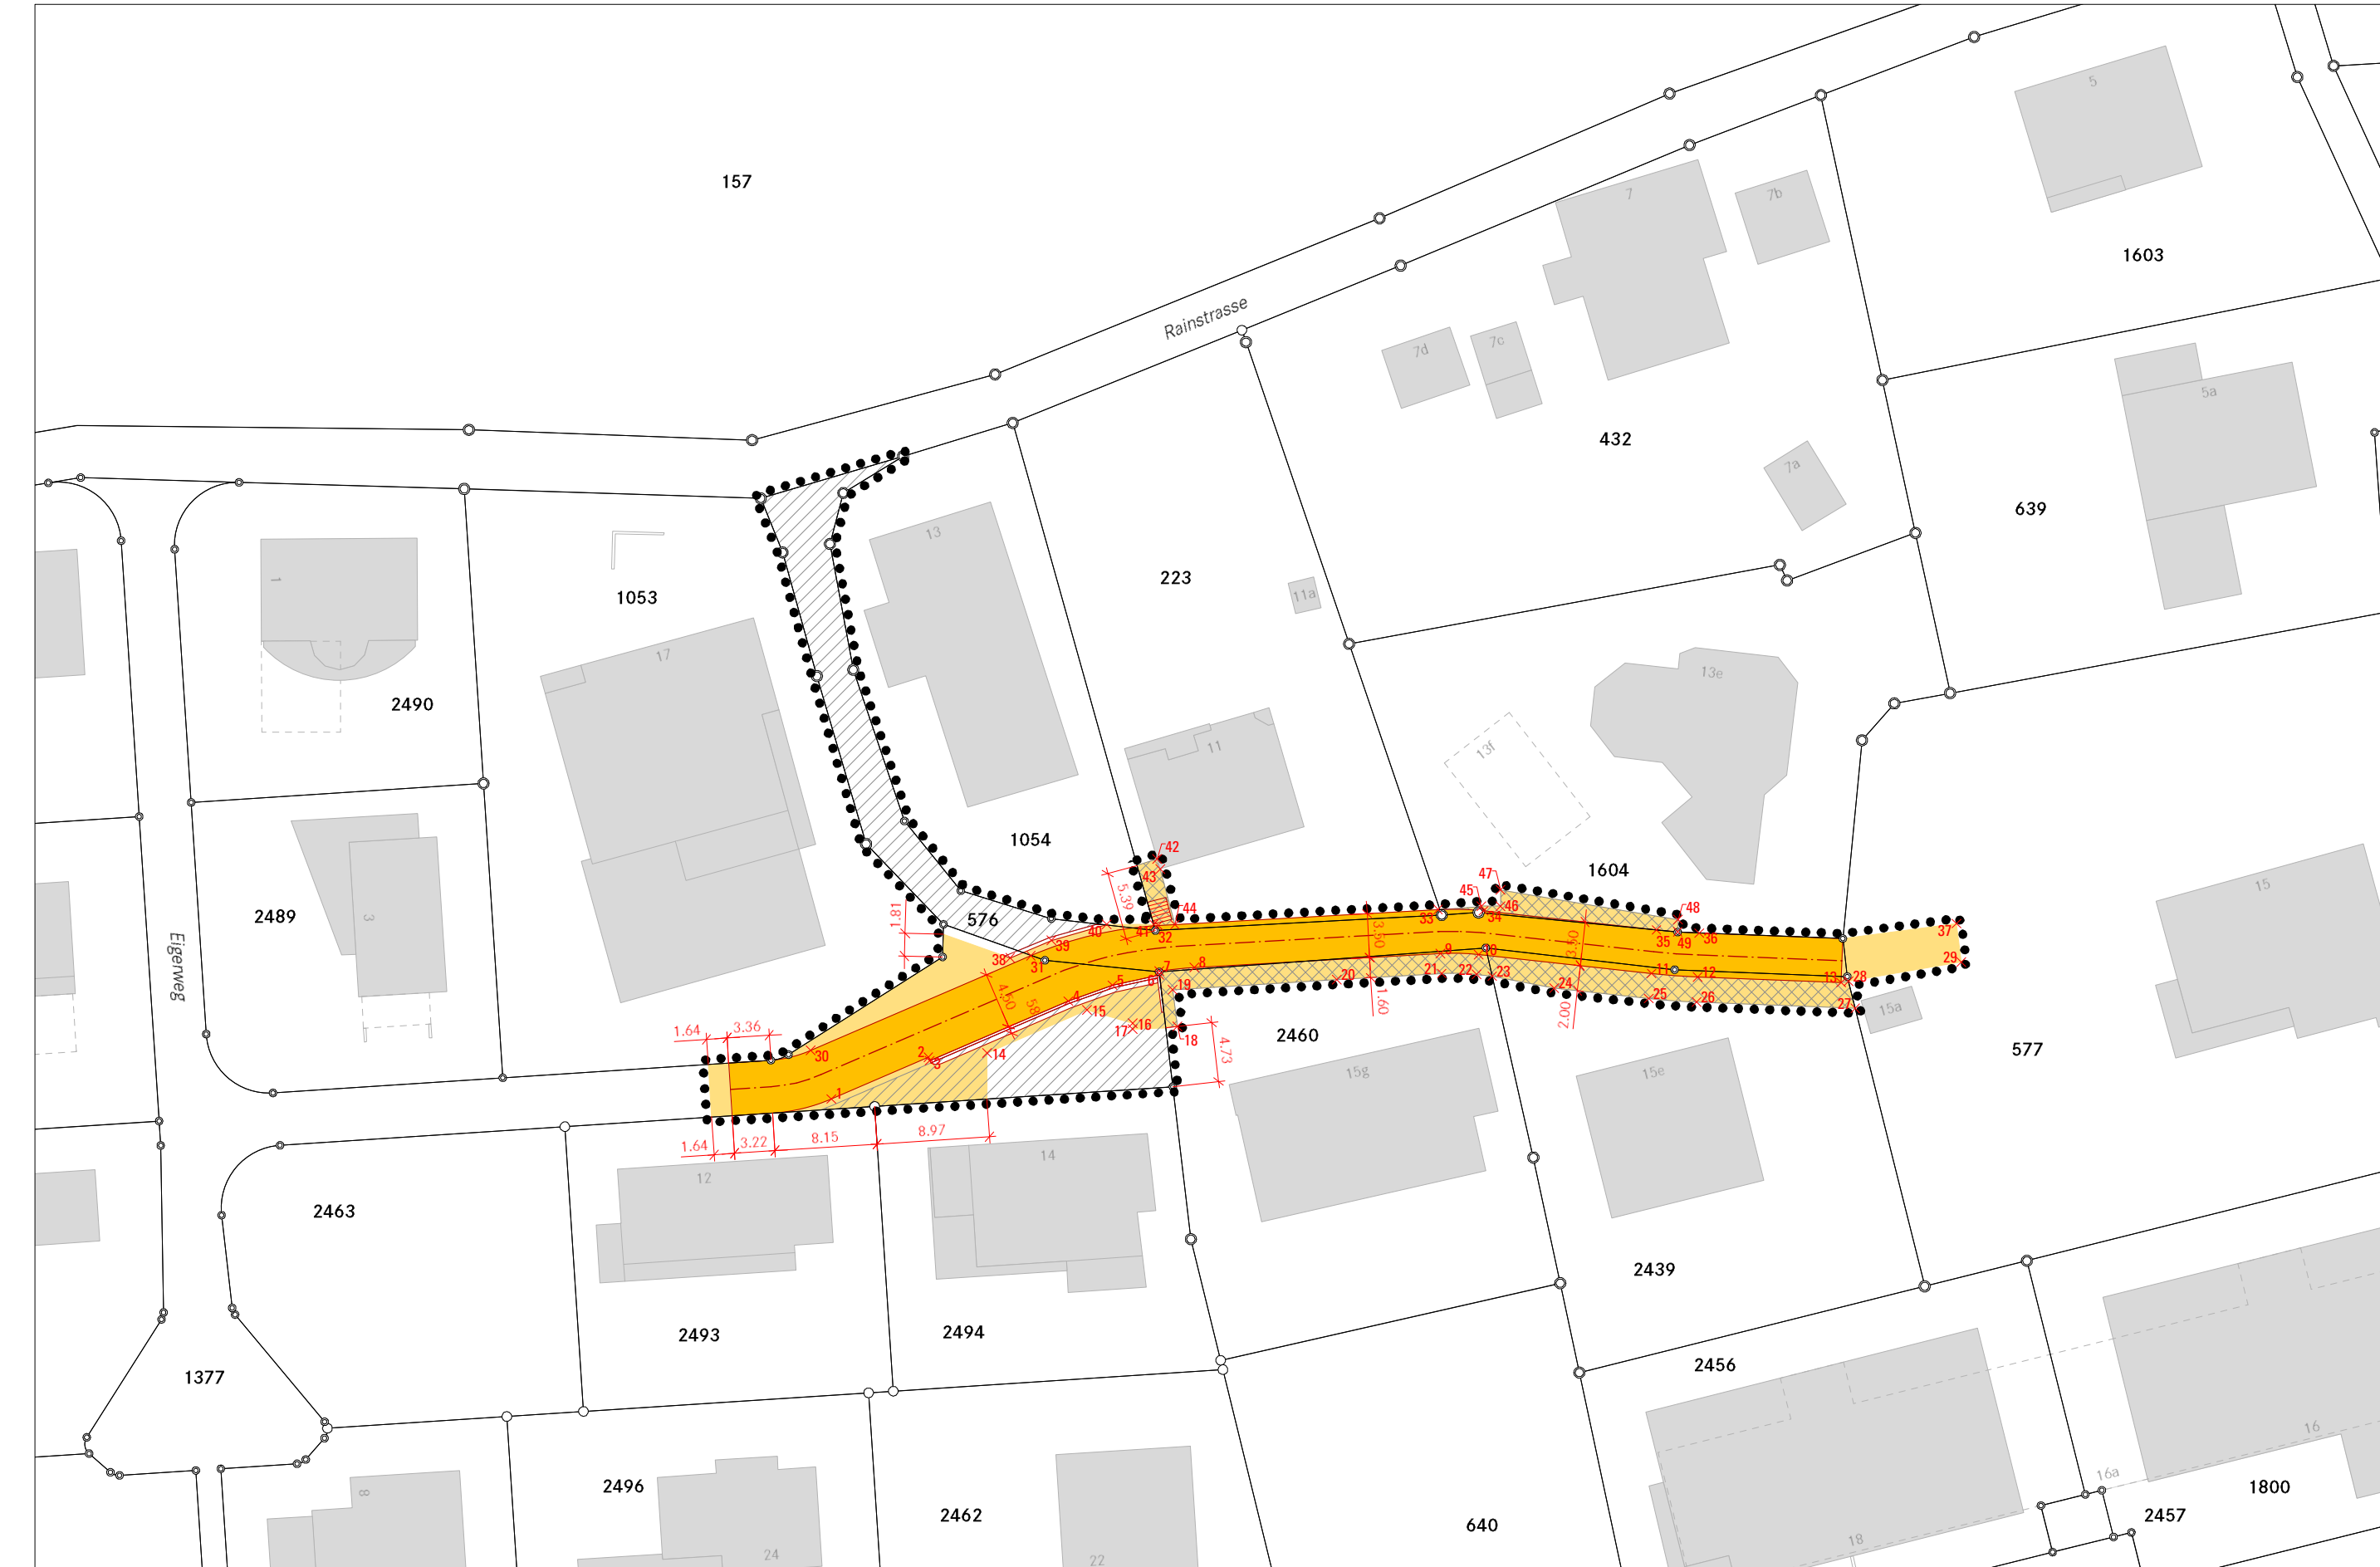

Genehmigungsvermerke

Vorprüfung vom 6. April bis 30. Juli 2021
 Publikation im amtlichen Anzeiger vom
 Öffentliche Auflage und Mitwirkung vom

Einspracheverhandlungen am
 Erledigte Einsprachen:
 Unerledigte Einsprachen:
 Rechtsverwahrungen:

Beschlossen durch den Gemeinderat am

Namens der Einwohnergemeinde:
 Der Präsident Die Gemeindegeschreiberin

Die Richtigkeit dieser Angaben bescheinigt:
 Thunstetten, den Die Gemeindegeschreiberin

Genehmigt durch das Amt für Gemeinden und Raumordnung AGR am