



Bauherrschaft:	Gemeinde Thunstetten Bützberg		
Bauobjekt:	Erschliessung Rain, Bützberg		
Bauteil:	Erschliessungsstrasse		
Plan:	Landerwerbsplan 1:200 Überbauungsordnung (Detailerschliessungsanlage) Rainstrasse / Eigerweg		
Plan Nr:	18146 / 22	Gez: K. Eigenmann	Kontr: P. Siegrist
Grösse:	1050 x 297 mm	Geändert:	A: 16.04.2021 / JSC Anpassungen Landerwerb B: 06.05.2021 / JSC Revision AV
Datum:	05.03.2021	C: 07.05.2021 / JSC Anpassung Parzelle 576 D: 11.08.2021 / DZA Anpassungen nach Vorprüfung AGR	E:

Genehmigungsvermerke

Vorprüfung vom

Publikation im amtlichen Anzeiger vom

Öffentliche Auflage und Mitwirkung vom

Einspracheverhandlungen am

Erledigte Einsprachen:

Unerledigte Einsprachen:

Rechtsverwahrungen:

Beschlossen durch den Gemeinderat am


Namens der Einwohnergemeinde:

Der Präsident Die Gemeindegemeinschaft

Die Richtigkeit dieser Angaben bescheinigt:

Thunstetten, den Die Gemeindegemeinschaft

Genehmigt durch das Amt für Gemeinden und Raumordnung AGR am

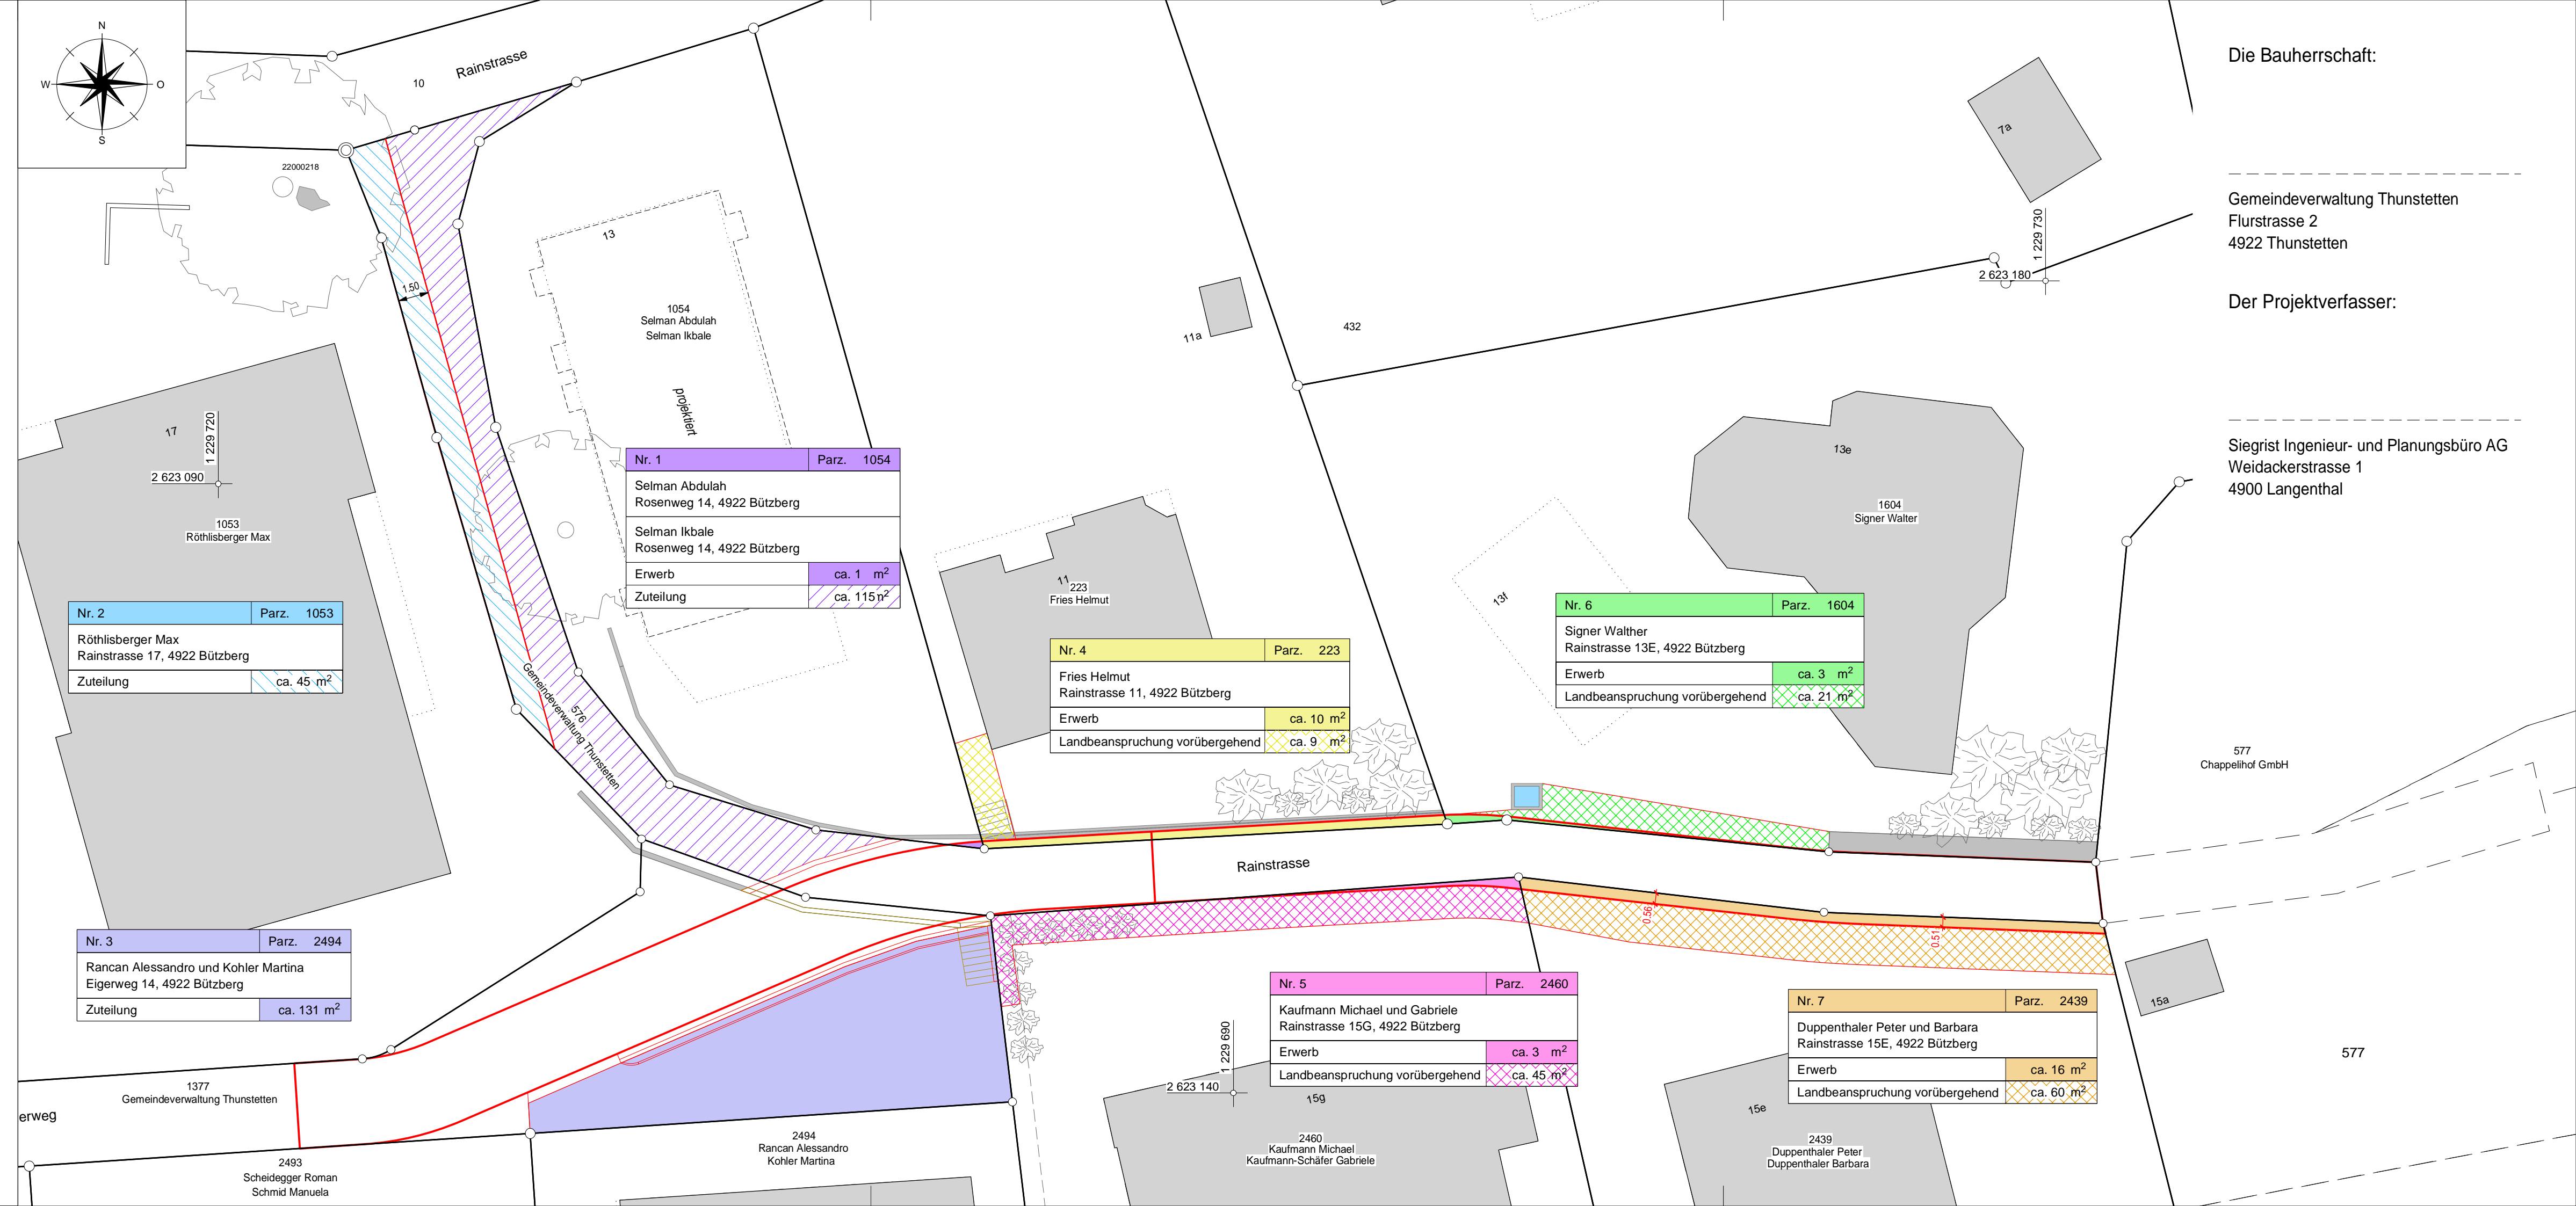

Die Bauherrschaft:

Gemeindeverwaltung Thunstetten
Flurstrasse 2
4922 Thunstetten

Der Projektverfasser:

Siegrist Ingenieur- und Planungsbüro AG
Weidackerstrasse 1
4900 Langenthal