

Bauherrschaft:	Gemeinde Thunstetten Bützberg		
Bauobjekt:	Erschliessung Rain, Bützberg		
Bauteil:	Erschliessungsstrasse		
Plan:	Situation 1:200 Baugesuch		
Plan Nr:	18146 / 18	Gez: K. Eigenmann	Kontr: P. Siegrist
Grösse:	840 x 450 mm	Geändert:	A: 11.08.2021 / DZA Anpassungen nach Vorprüfung AGR
Datum:	05.03.2021	C:	D: E:

Legende	
Projekt	Bestehend
	Strasse Totalausbau
	Sanierung Deckbelag
	Anpassung Walzasphalt
	Mauer / Treppen
	Anpassung Betonverbundstein
	Kandelaber
	Regenabwasserleitung
	Schlammfänger
	Strasse
	Gebäude
	Mauer / Treppen
	Vorplatz Betonverbundstein
	Grünfläche
	Kandelaber (Rückbau)
	Regenabwasserleitung
	Schlammfänger (Rückbau)


--- separates Projekt

Alle bestehende Rost an Deckbelag anpassen

M 1 : 200

0 10m 20m

O:\AUFTRÄGE\2016\18146-Erschliessung Rain, Bützberg\02_Projektierung\03_Pläne\04_Baugesuch vom 11.08.2021\18146_18_Situation_2d

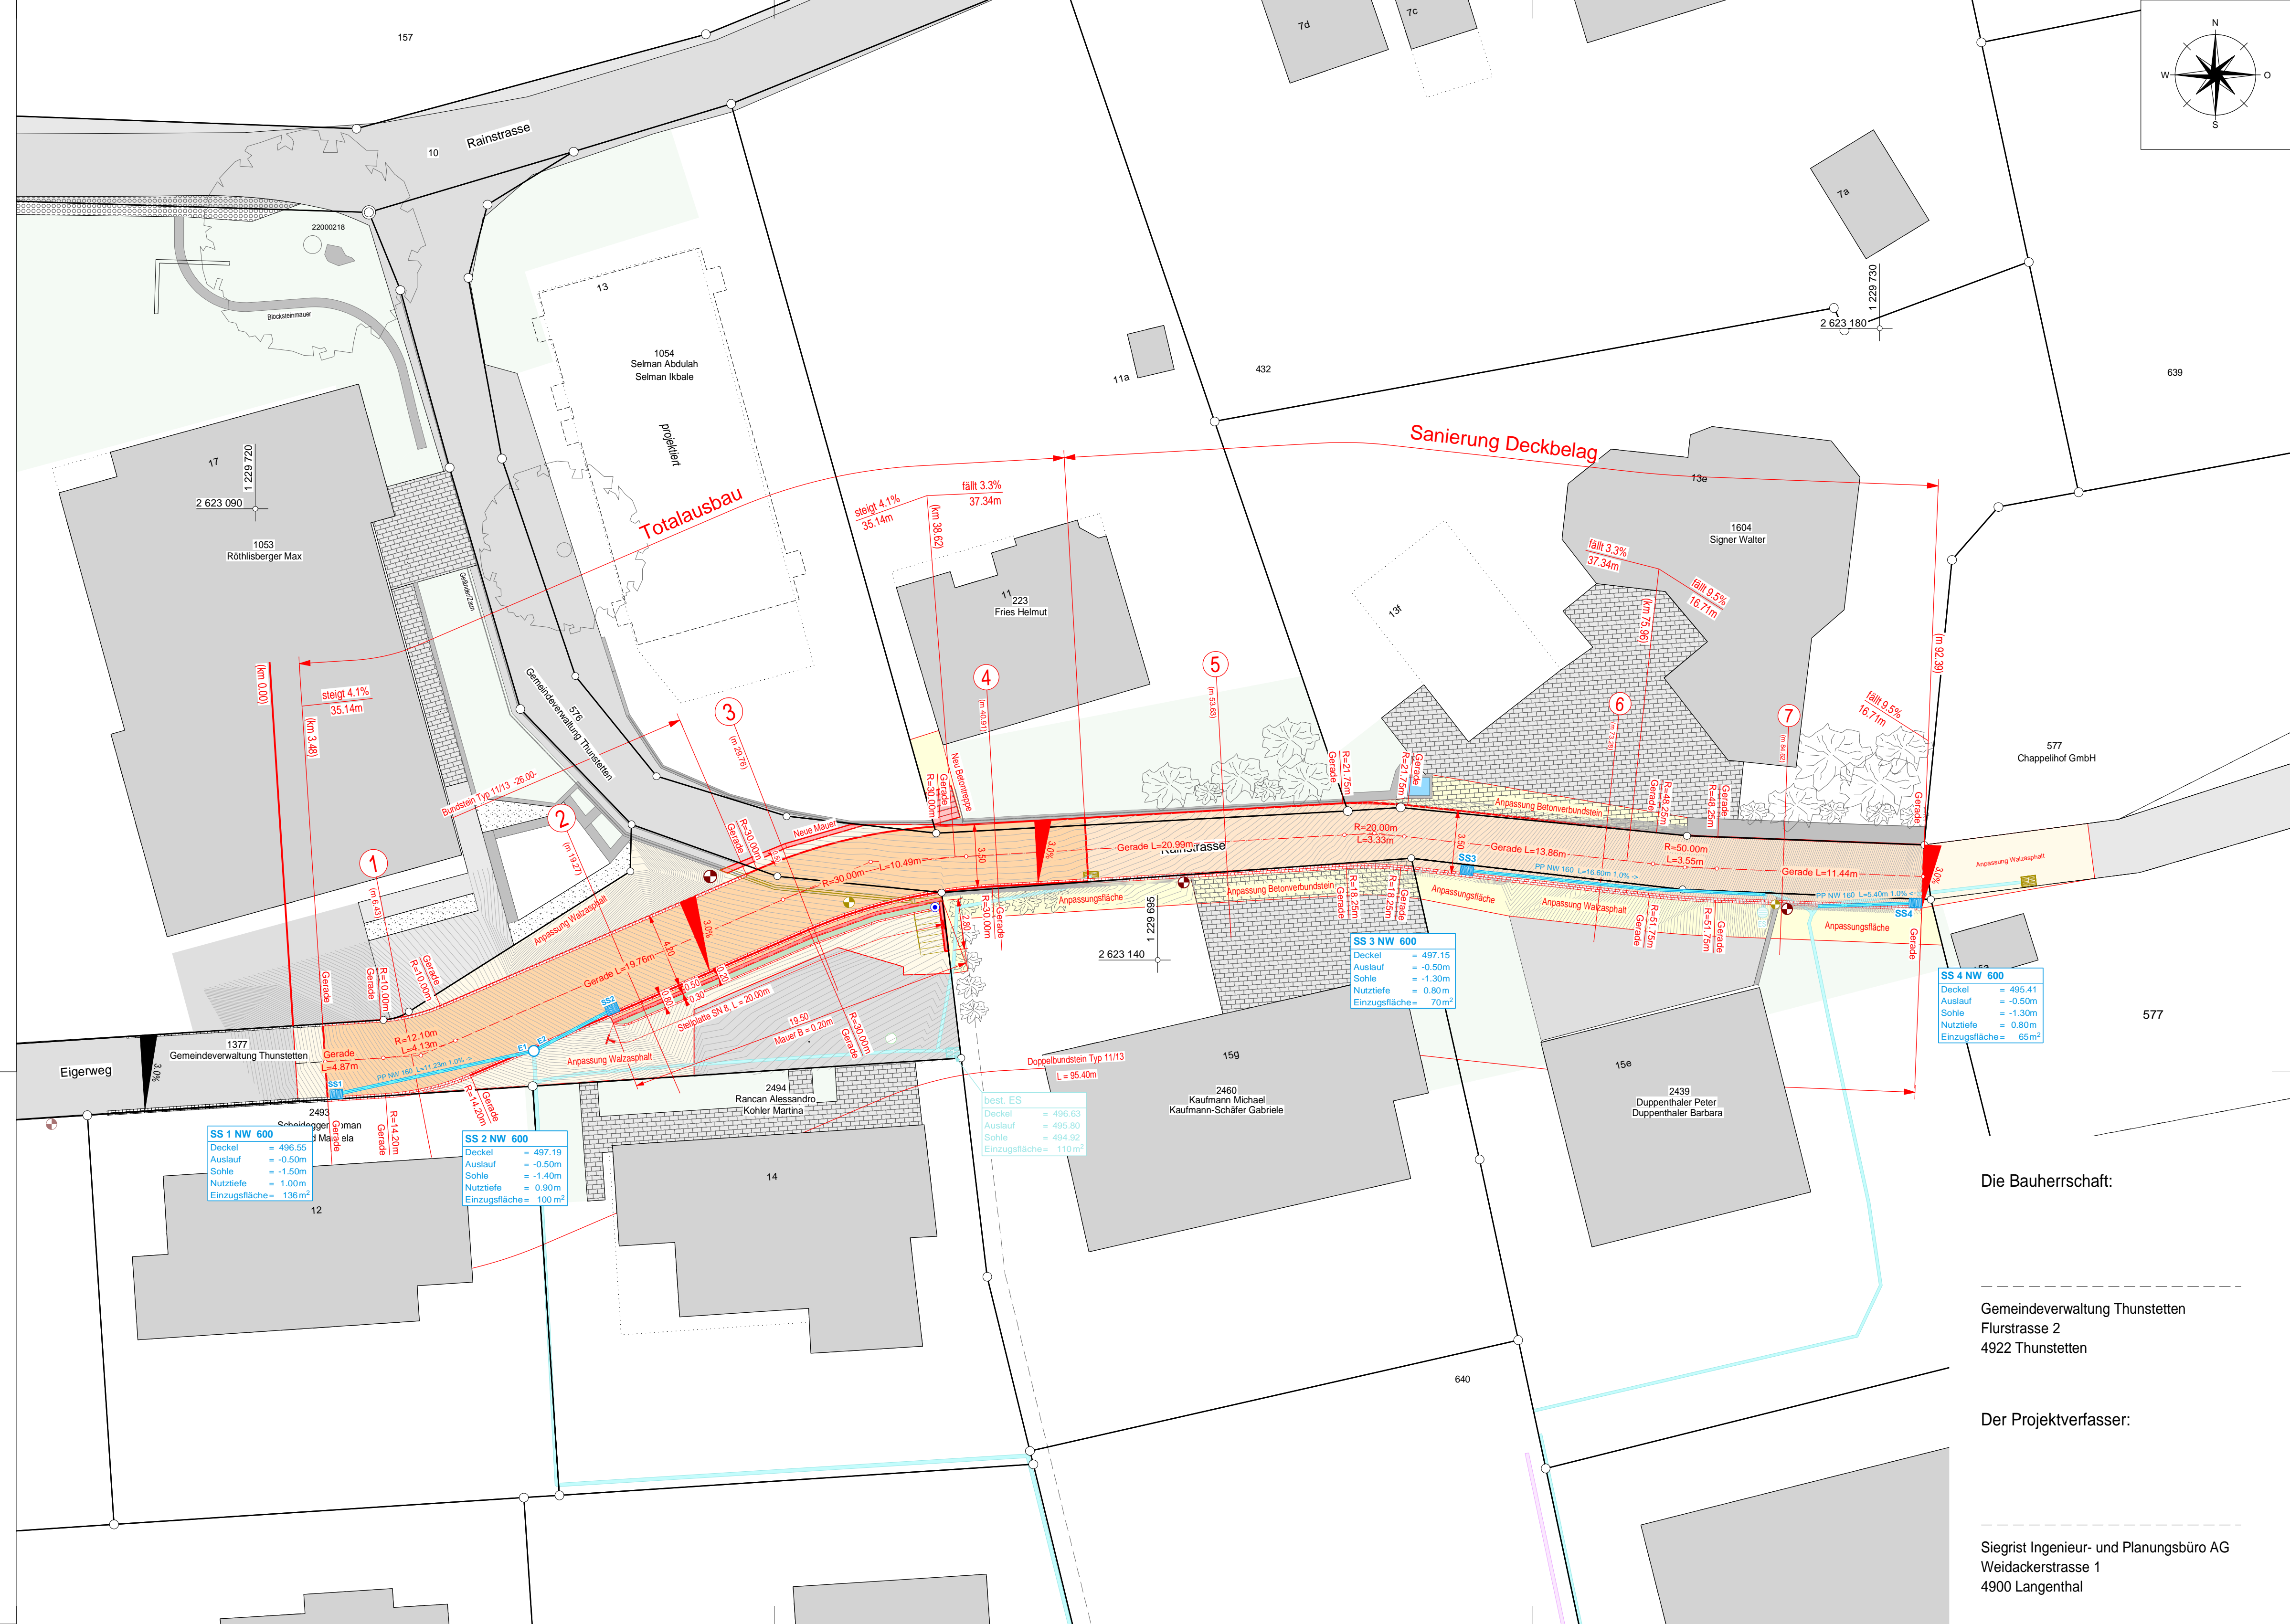

Die Bauherrschaft:

Gemeindeverwaltung Thunstetten
Flurstrasse 2
4922 Thunstetten

Der Projektverfasser:

Siegrist Ingenieur- und Planungsbüro AG
Weidackerstrasse 1
4900 Langenthal