
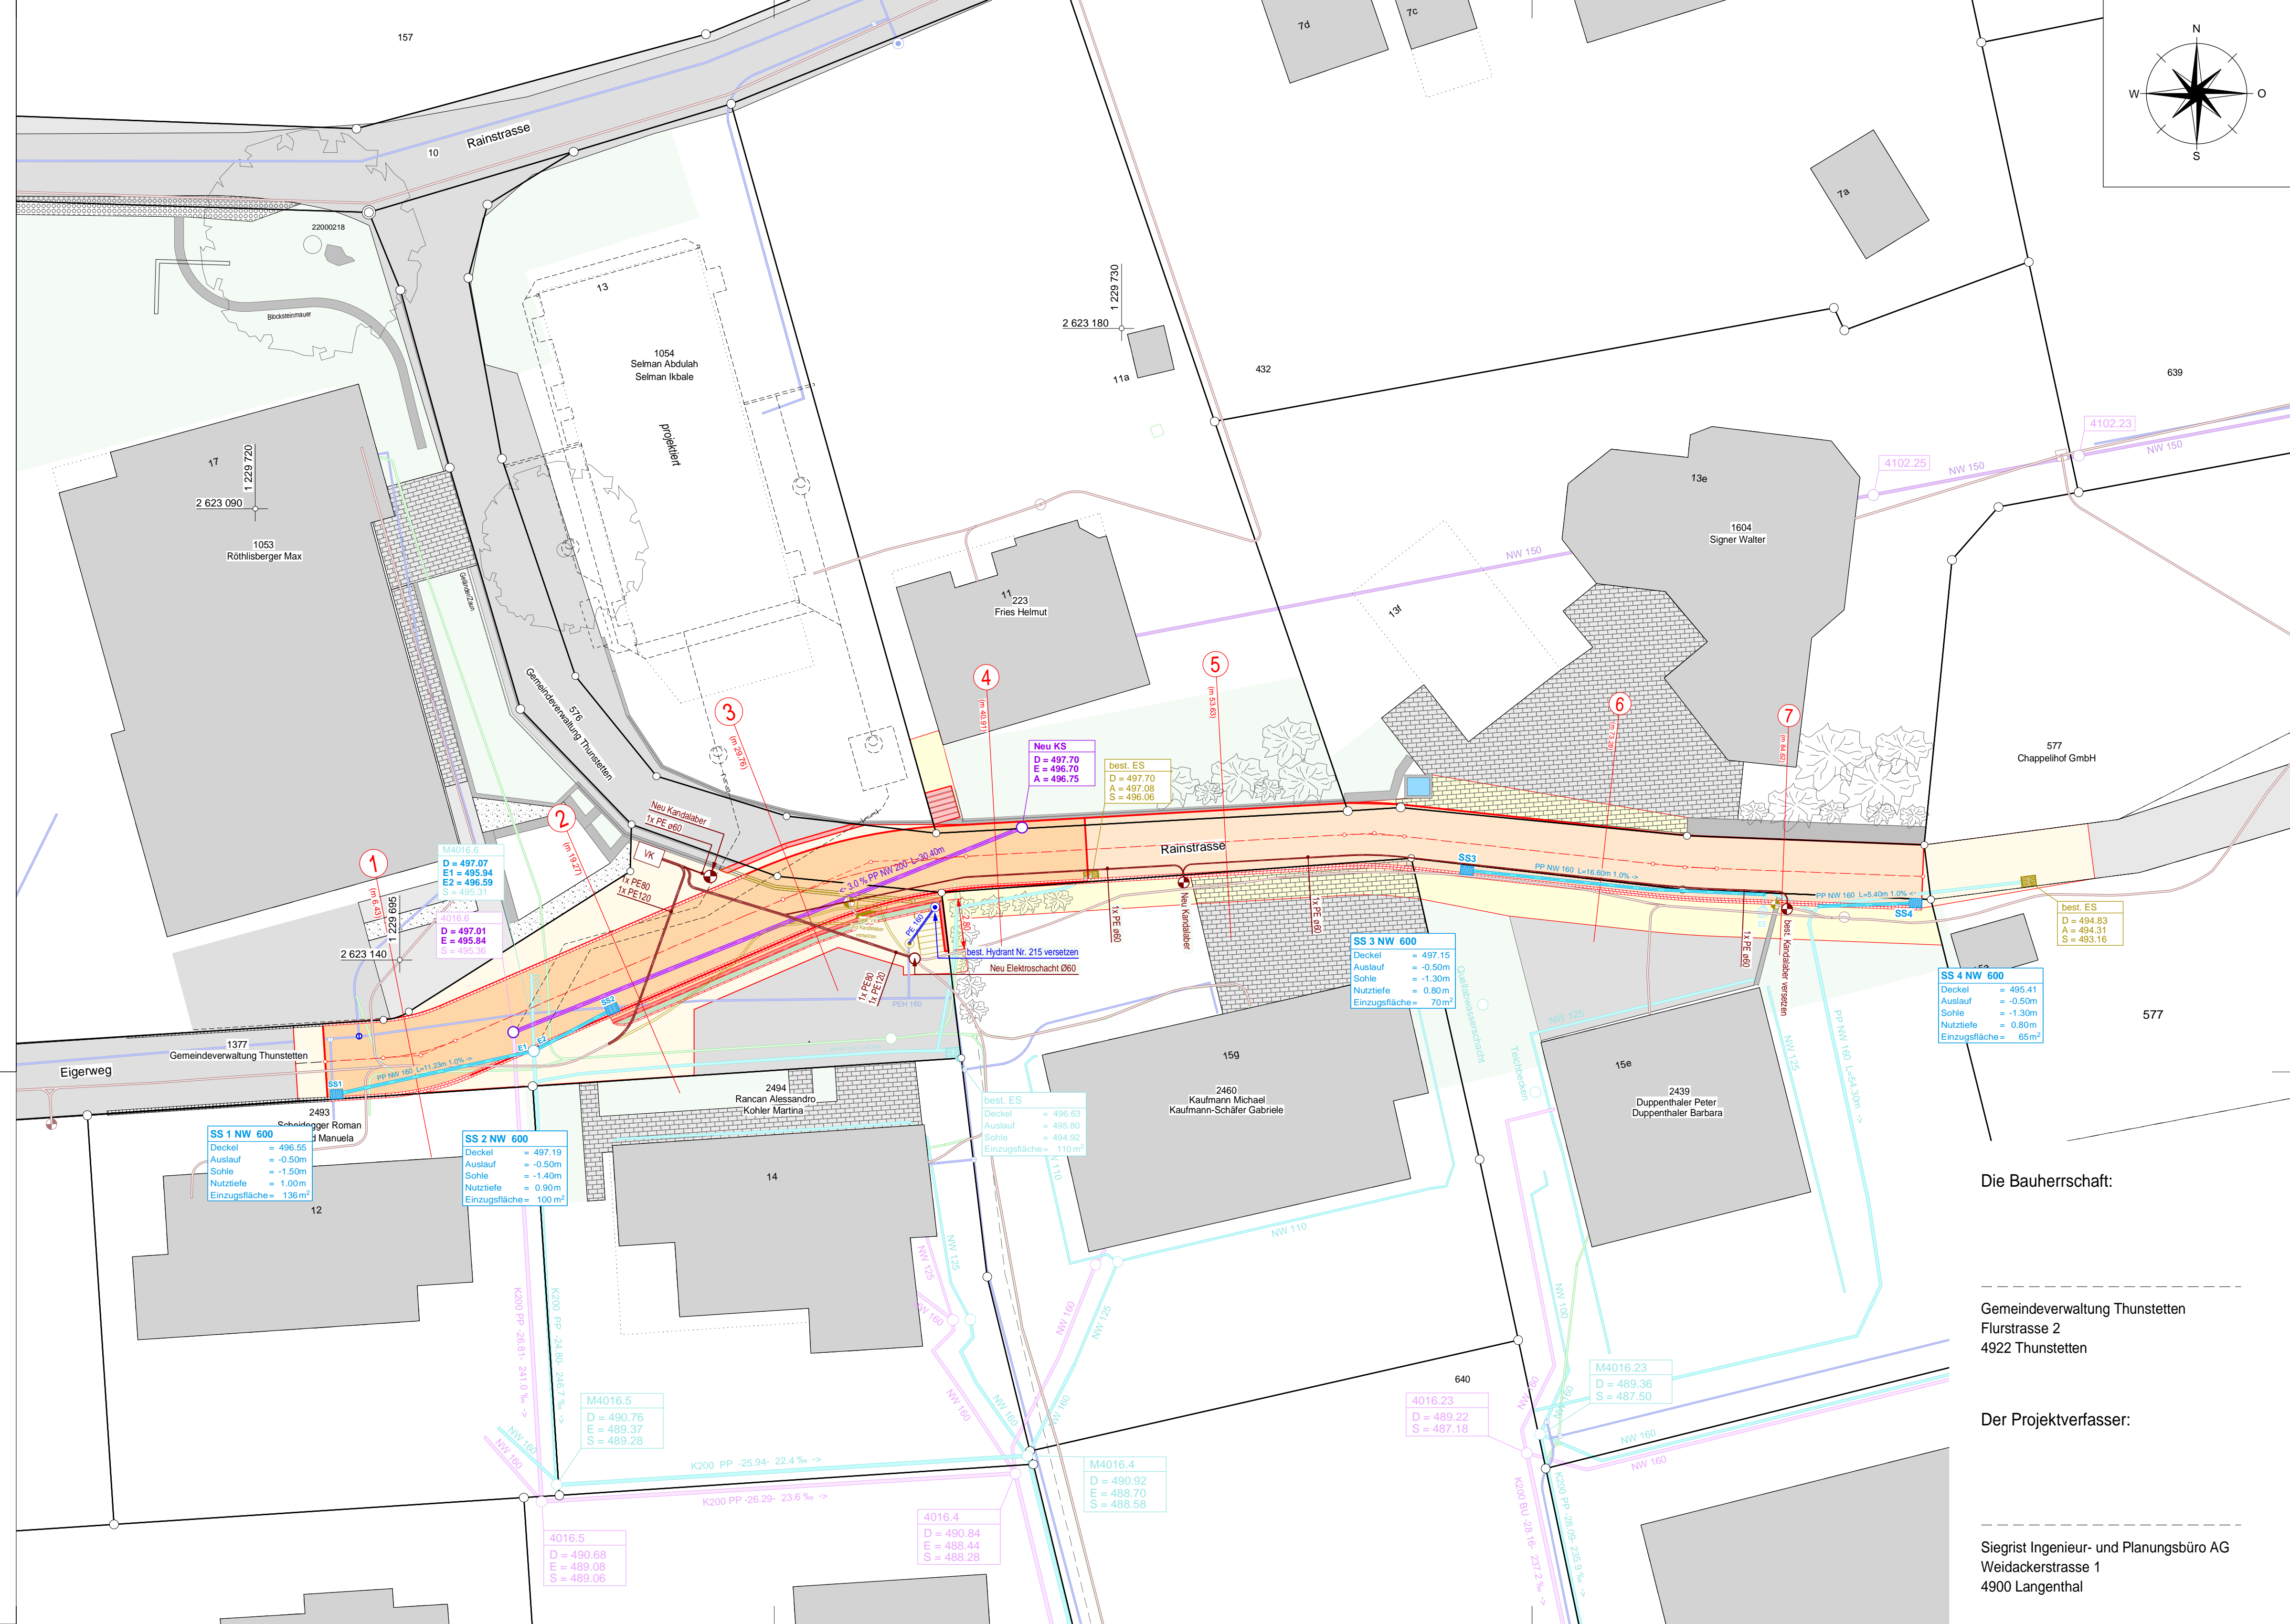


Bauherrschaft:	Gemeinde Thunstetten Bützberg		
Baubjekt:	Erschliessung Rain, Bützberg		
Bauteil:	Werkleitungen		
Plan:	Situation 1:200 Baugesuch		
Plan Nr:	18146 / 19	Gez: K. Eigenmann	Kontr: P. Siegrist
Grösse:	840 x 450 mm	Geändert:	A: 11.08.2021 / DZA Anpassungen nach Vorprüfung AGR
Datum:	05.03.2021	C:	D: E:

**Legende**

Projekt	Bestehend
Strasse Totalausbau	Strasse
Sanierung Deckbelag	Gebäude
Anpassung Walzasphalt	Mauer / Treppen
Mauer / Treppen	Vorplatz Betonverbundstein
Anpassung Betonverbundstein	Grünfläche
Elektroversorgung	Elektroversorgung
Elektroschacht	Elektroschacht
Kandelaber	Kandelaber
Verteilkabine	Wasserschieber
Wasserversorgung	Wasserversorgung
Hydrant	Hydrant (Rückbau)
Regenabwasserleitung	Regenabwasserleitung
Schlammsammler	Schlammsammler (Rückbau)
Entwässerungsrinne	Mischabwasserleitung
separates Projekt	Swisscomversorgung

Alle bestehende Rost an Deckbelag anpassen

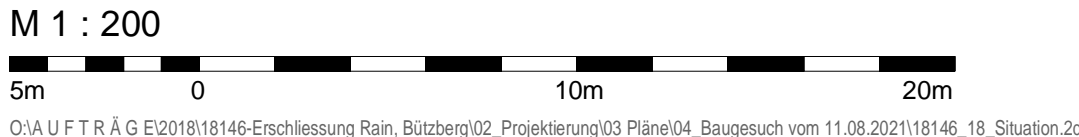

Die Bauherrschaft:  
Gemeindeverwaltung Thunstetten  
Flurstrasse 2  
4922 Thunstetten

Der Projektverfasser:  
Siegrist Ingenieur- und Planungsbüro AG  
Weidackerstrasse 1  
4900 Langenthal